


©2014 D.Schwarz

Erstellt: 05.10.2014	Geändert: 22.11.2014
Erstellt von: Dominic Schwarz	
Status: Projekt ist abgeschlossen	

Fischertechnik Aufzug  
**Hauptstrom**


Anlage 1		+ST	
Blatt	Gesamt: 6	Nächstes: 2	1
	Höchstes: 6		

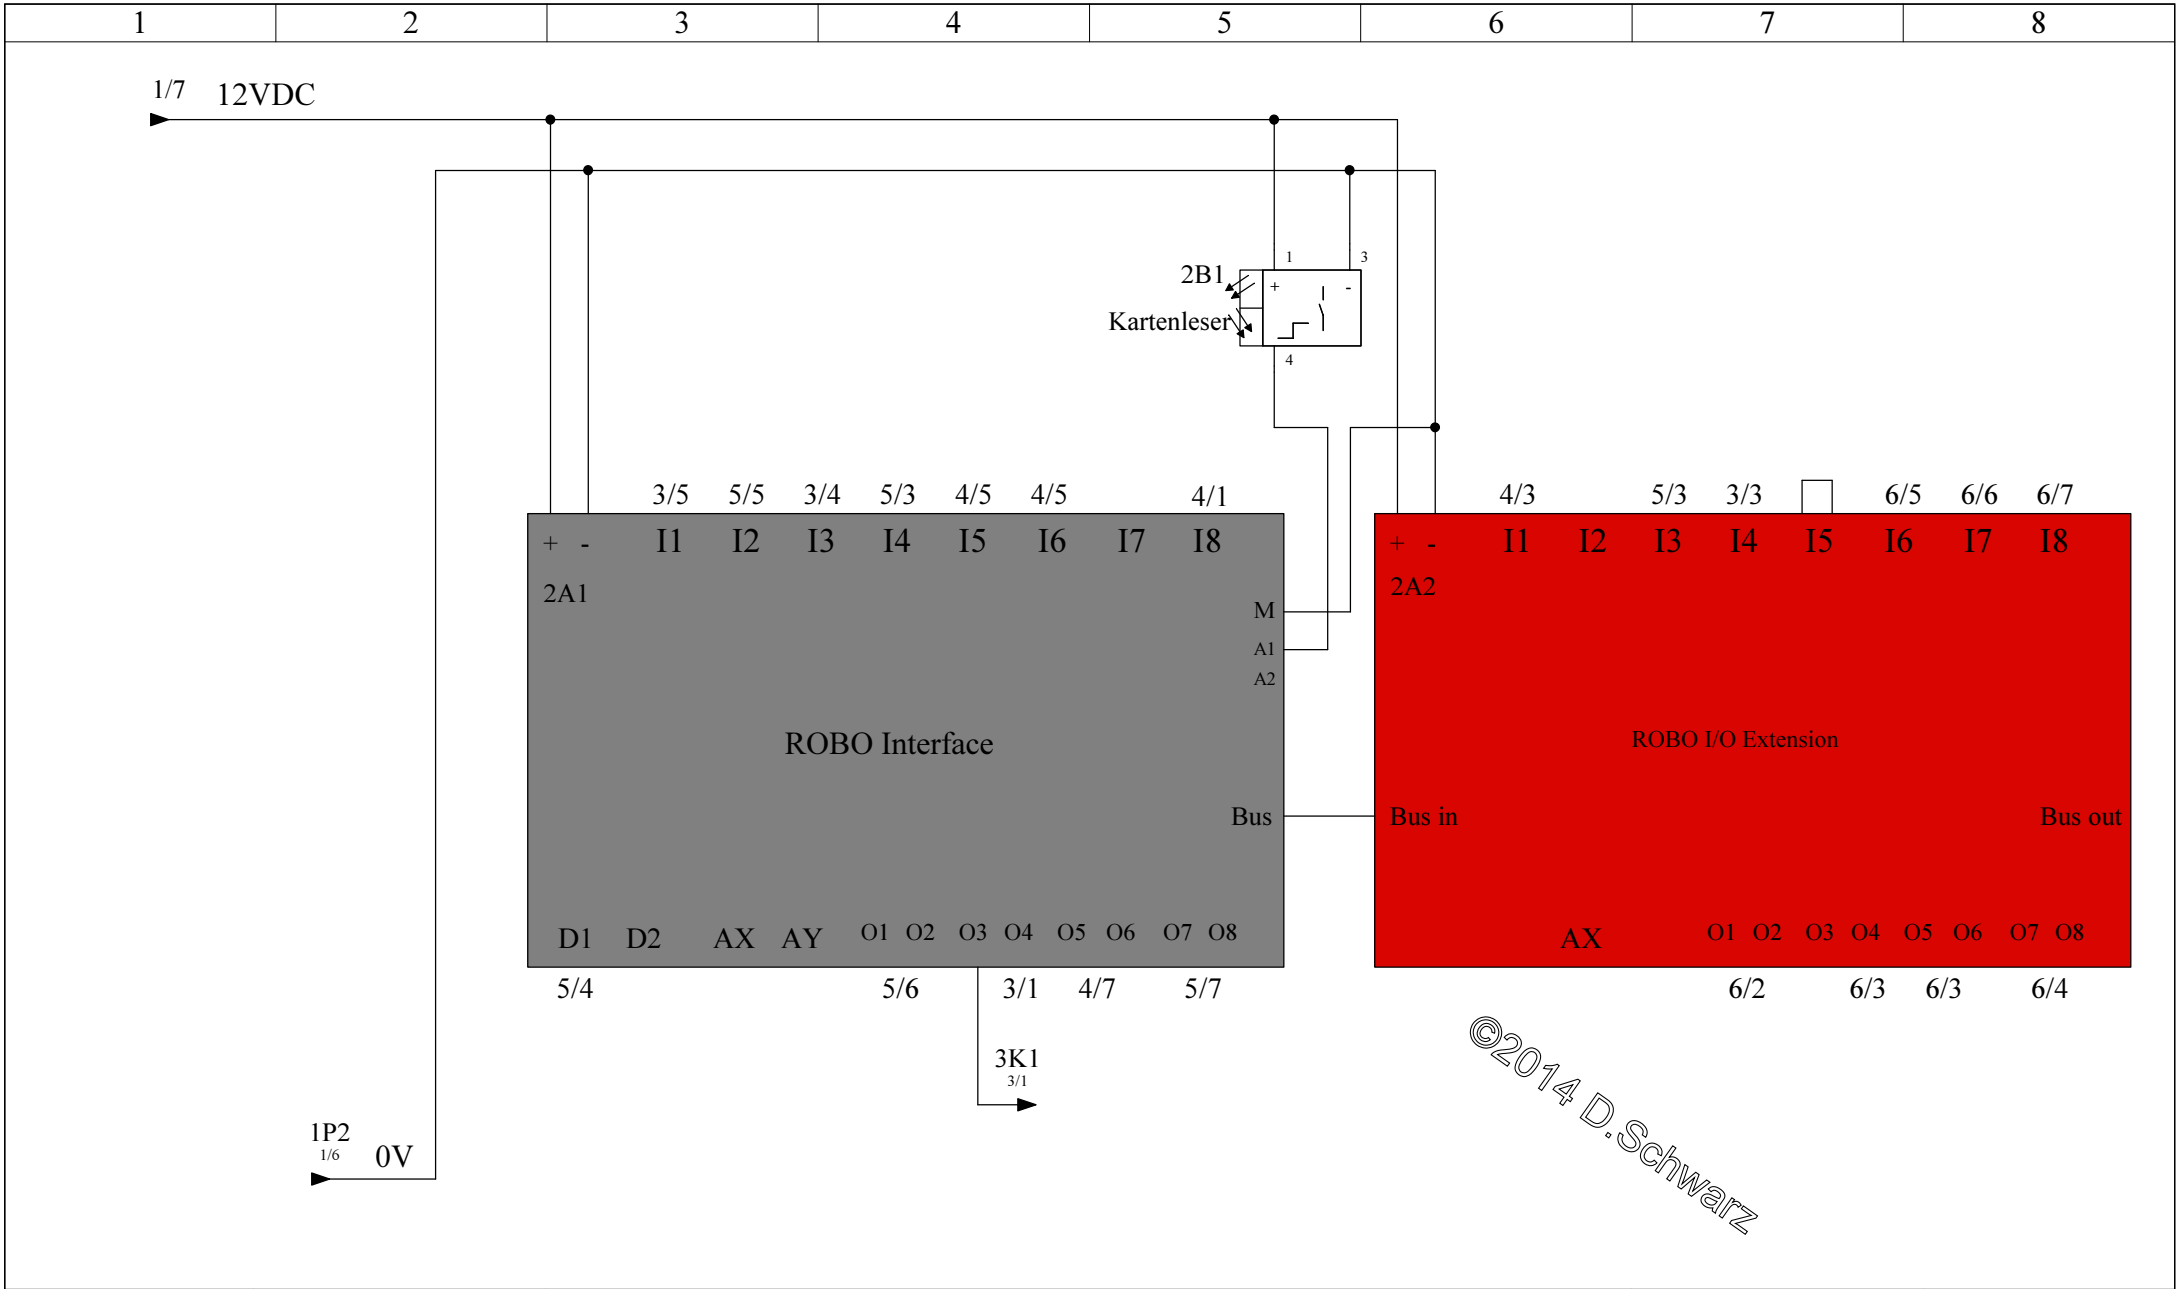


Erstellt: 06.10.2014	Geändert: 10.10.2014
Erstellt von: Dominic Schwarz	
Status: Projekt ist abgeschlossen	

Fischertechnik Aufzug  
**Steuerung**


Anlage 1		+ST	
Blatt	Gesamt: 6	Nächstes:	2
	Höchstes: 6	3	

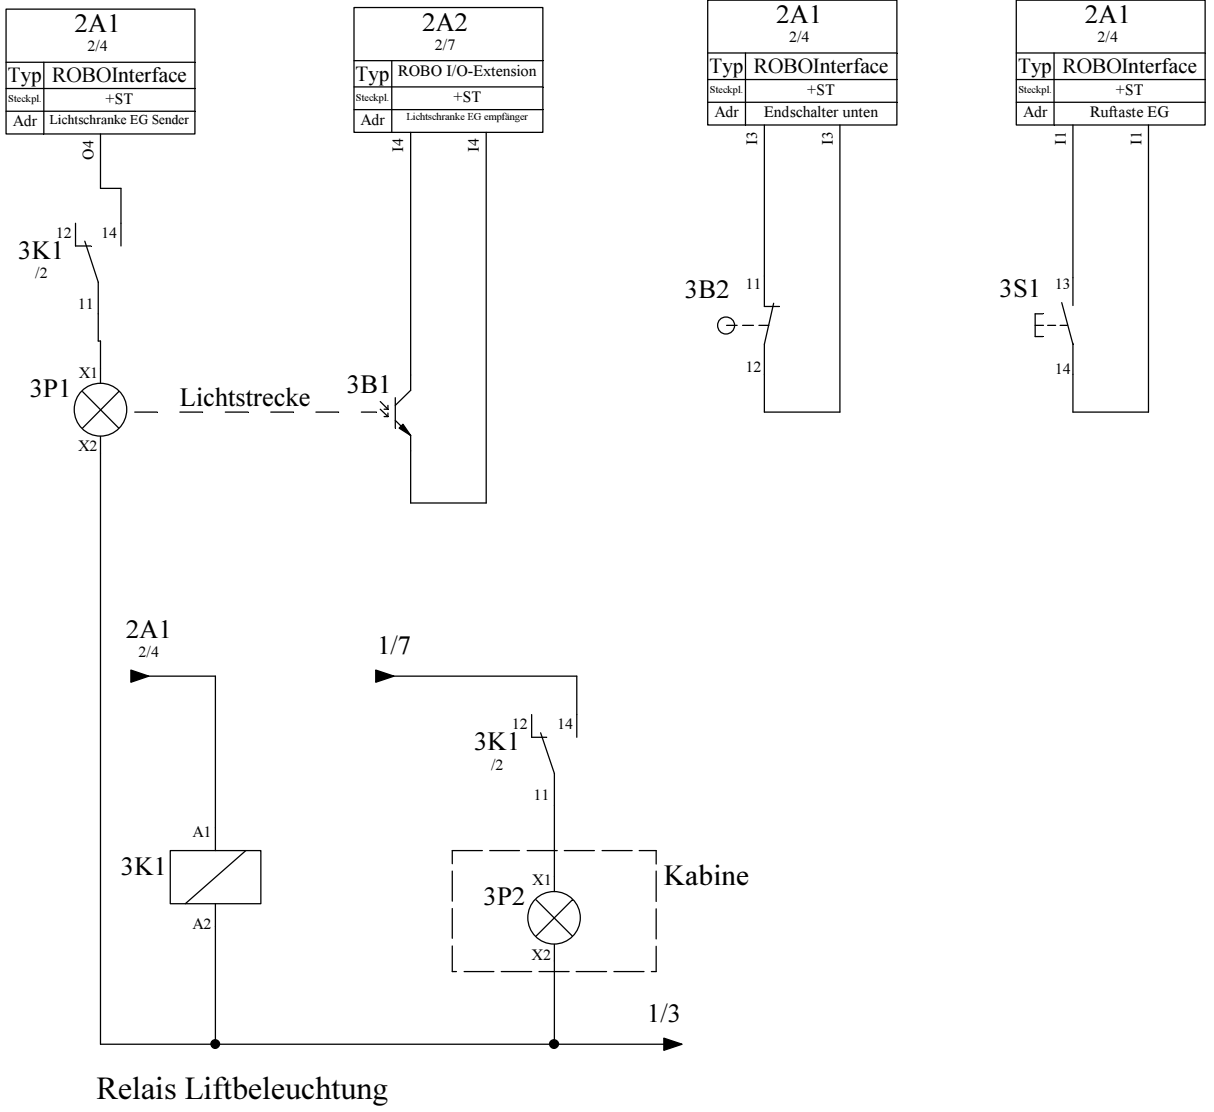

©2014 D.Schwarz

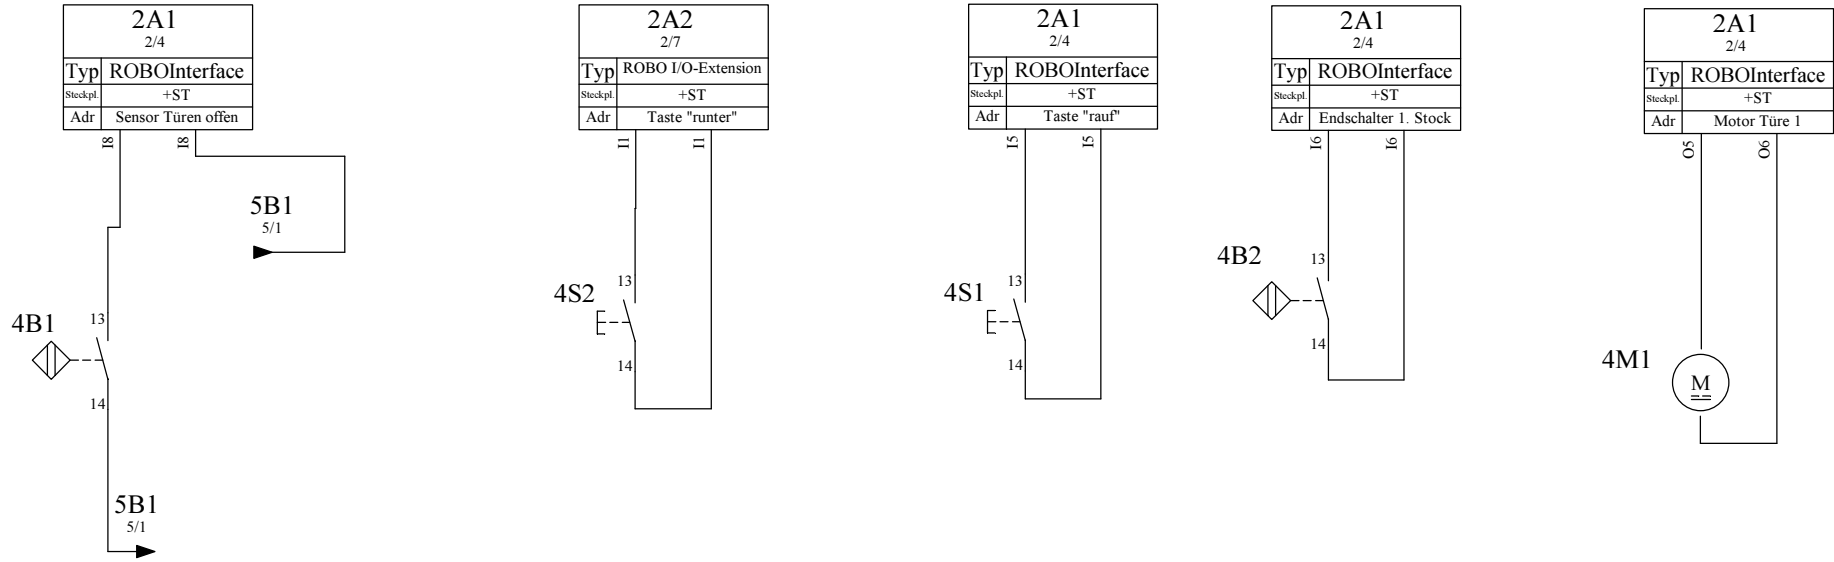

©2014 D.Schwarz



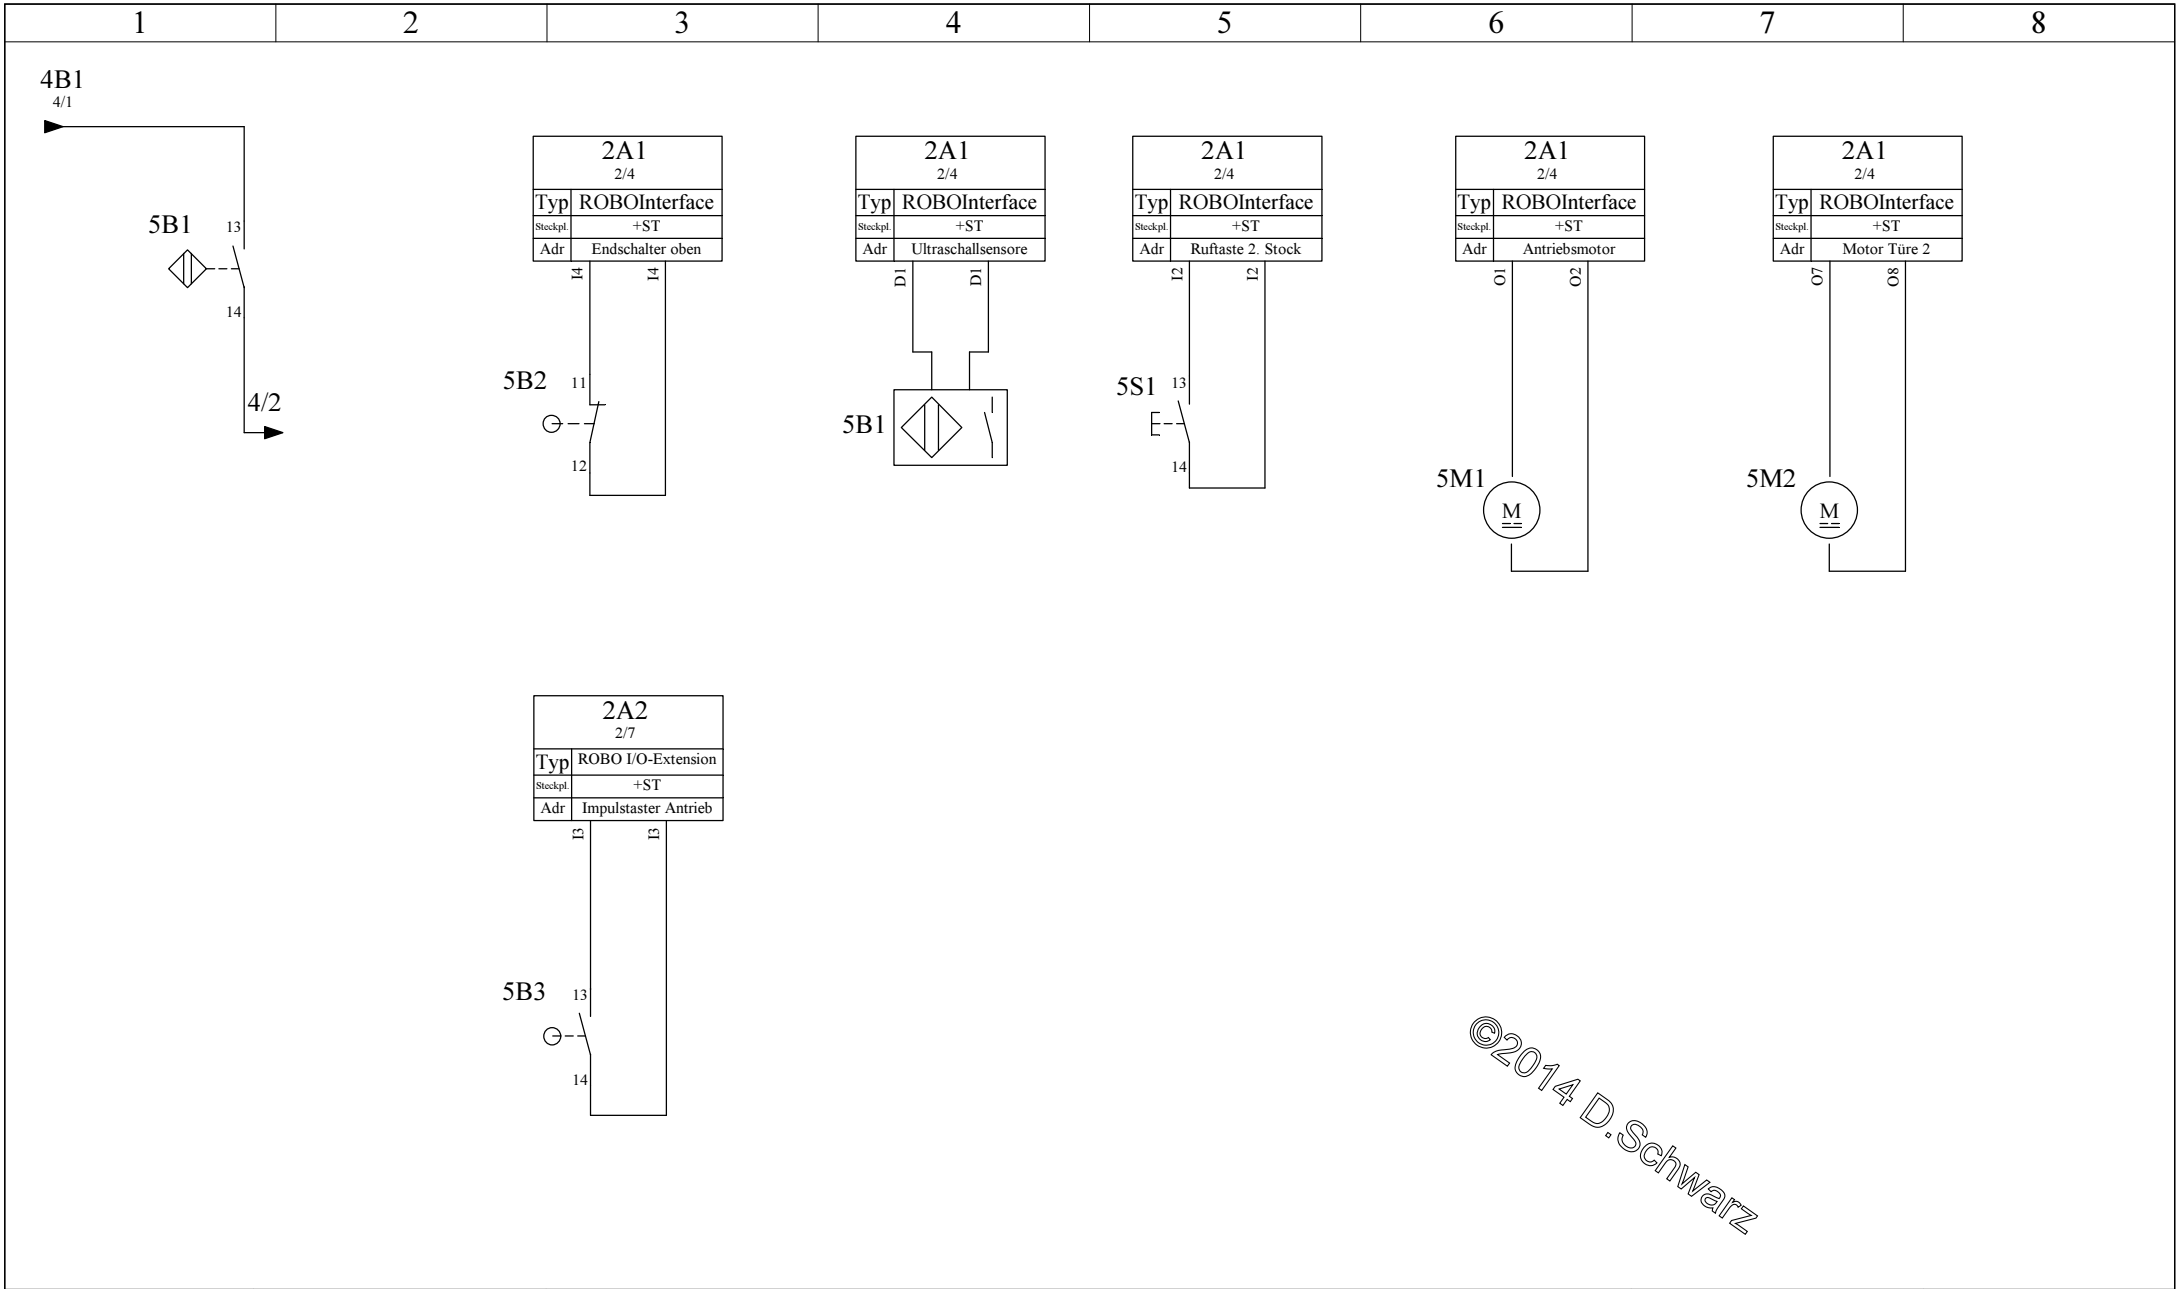


©2014 D.Schwarz

Erstellt: 08.10.2014	Geändert: 10.10.2014
Erstellt von: Dominic Schwarz	
Status: Projekt ist abgeschlossen	

Fischertechnik Aufzug  
2. Stock

Anlage 1		+2	
Blatt	Gesamt: 6	Nächstes: 6	5
	Höchstes: 6		

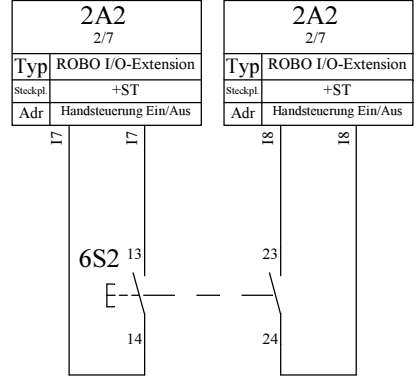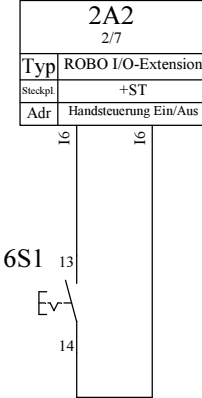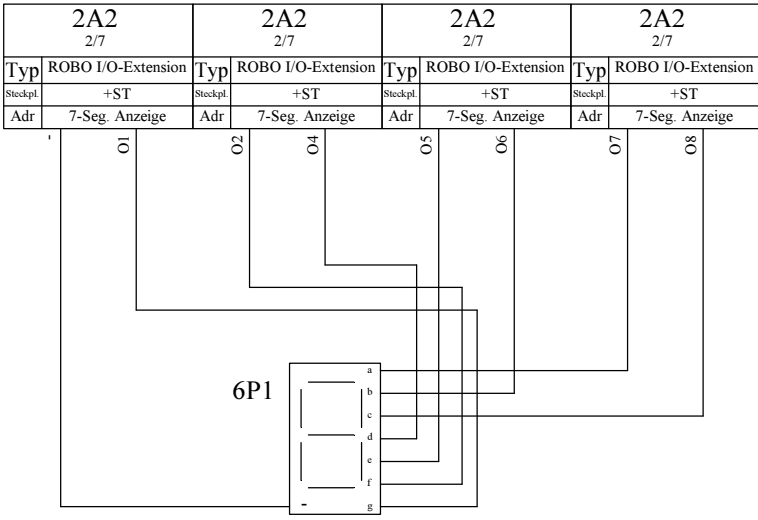

©2014 D.Schwarz